
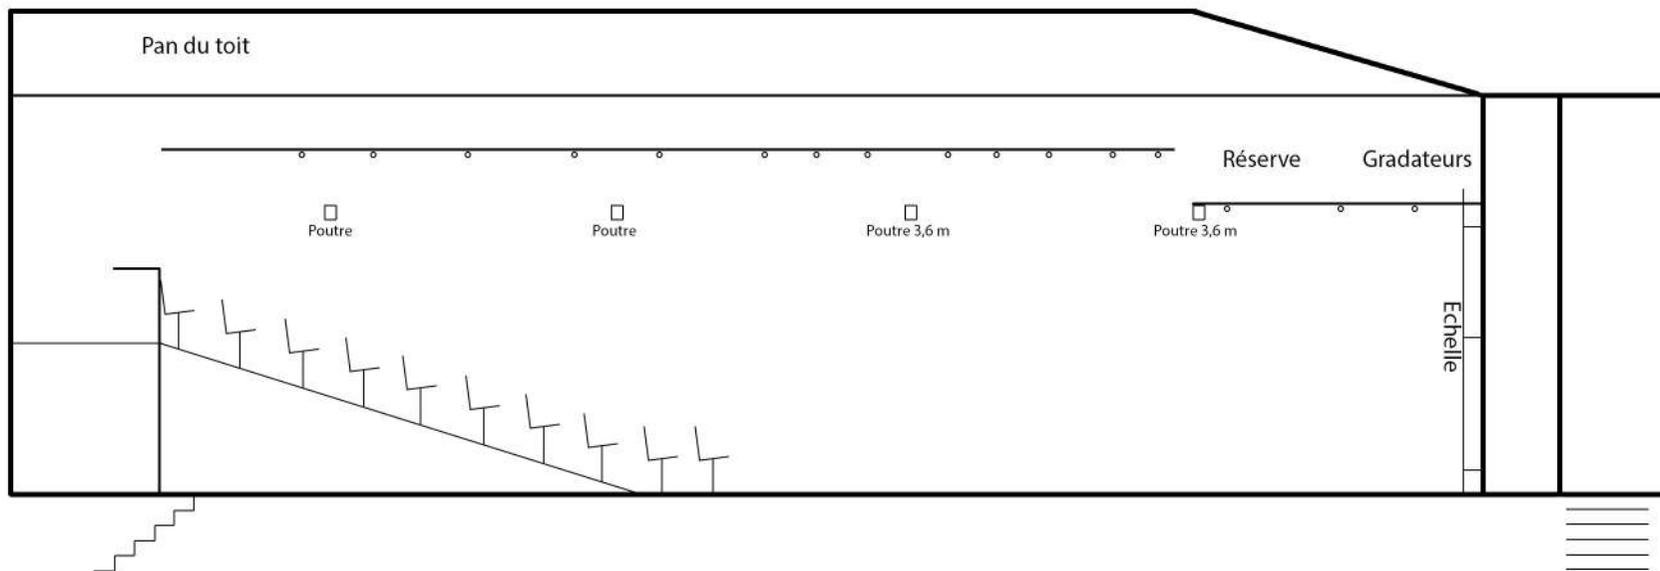




1 m

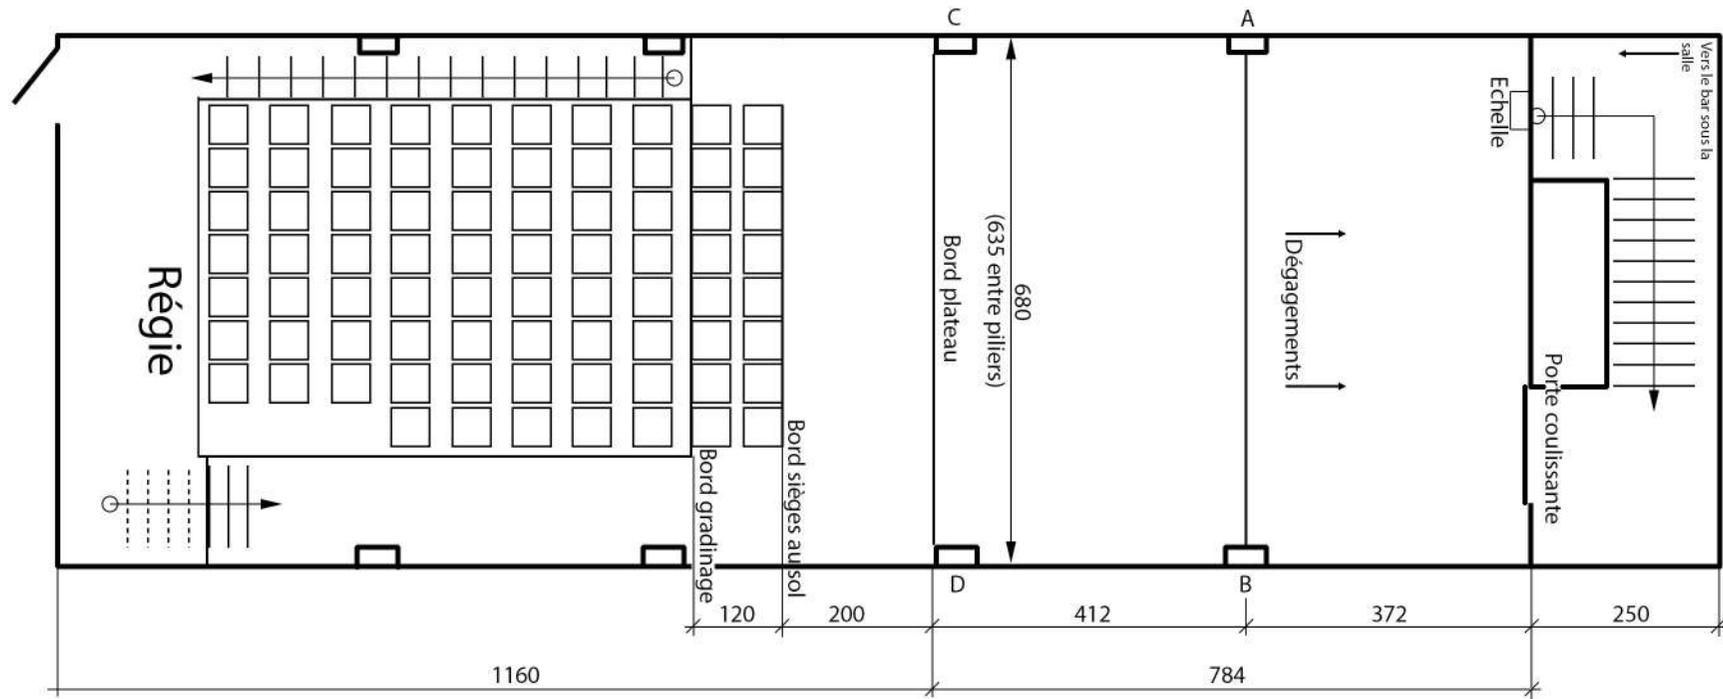

o = perche vue dans l'axe cour - jardin (transv.)

Hauteur perches dans la salle et sur le plateau :
4 m 40 transversales
4 m 45 longitudinales


Hauteur perches dans les dégagements :
3 m 75

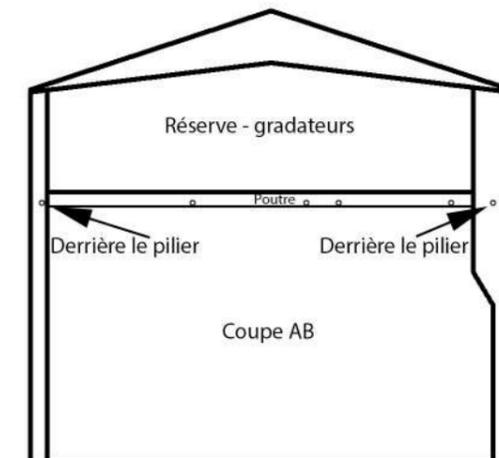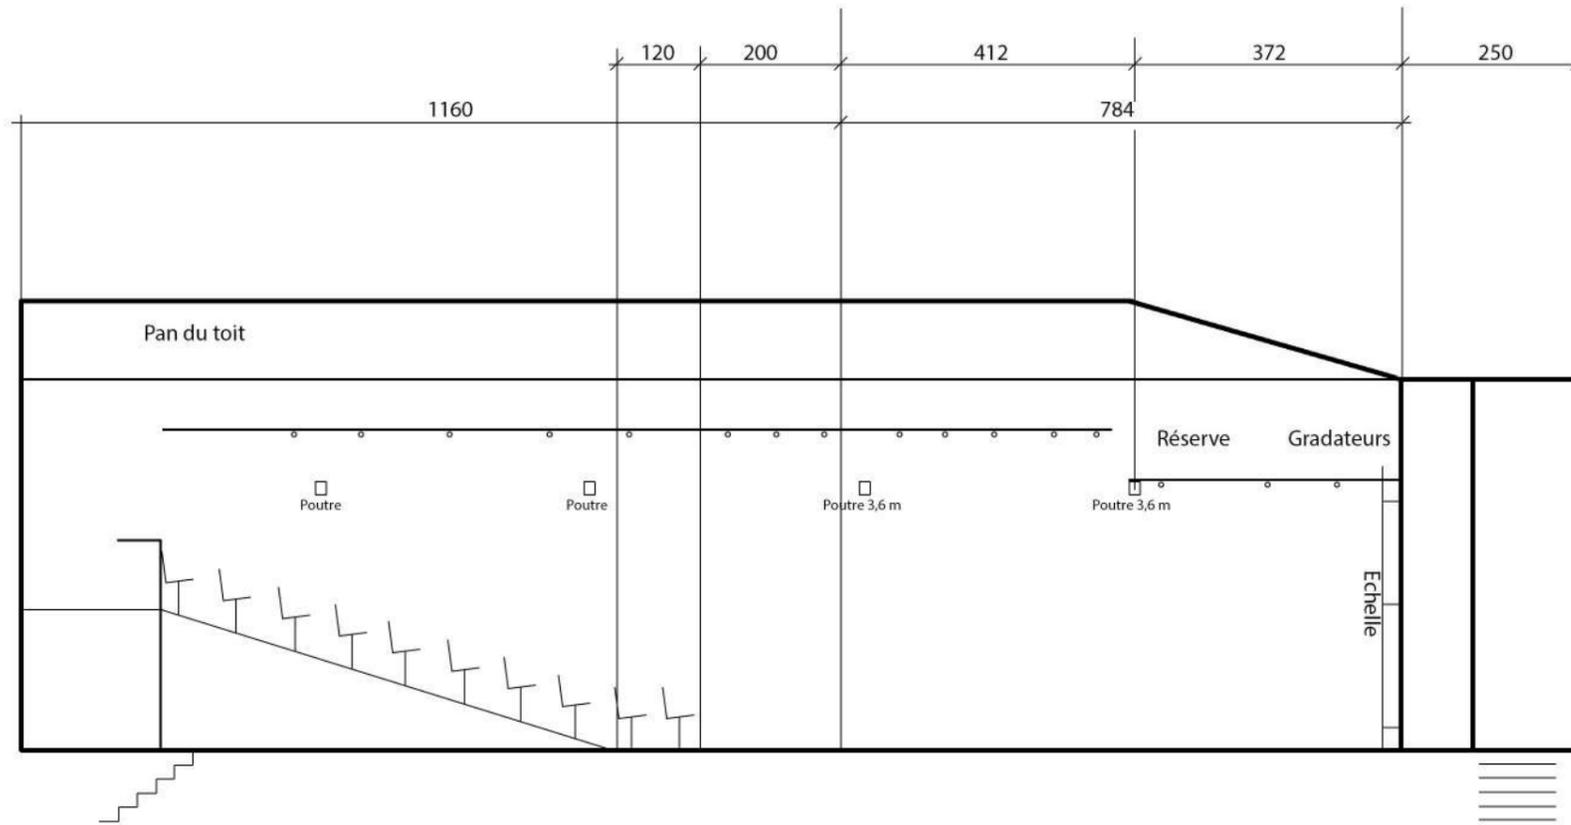


o = perche vue dans l'axe cour - jardin (transv.)

Hauteur perches dans la salle et sur le plateau :
4 m 40 transversales
4 m 45 longitudinales

Hauteur perches dans les dégagements :
3 m 75

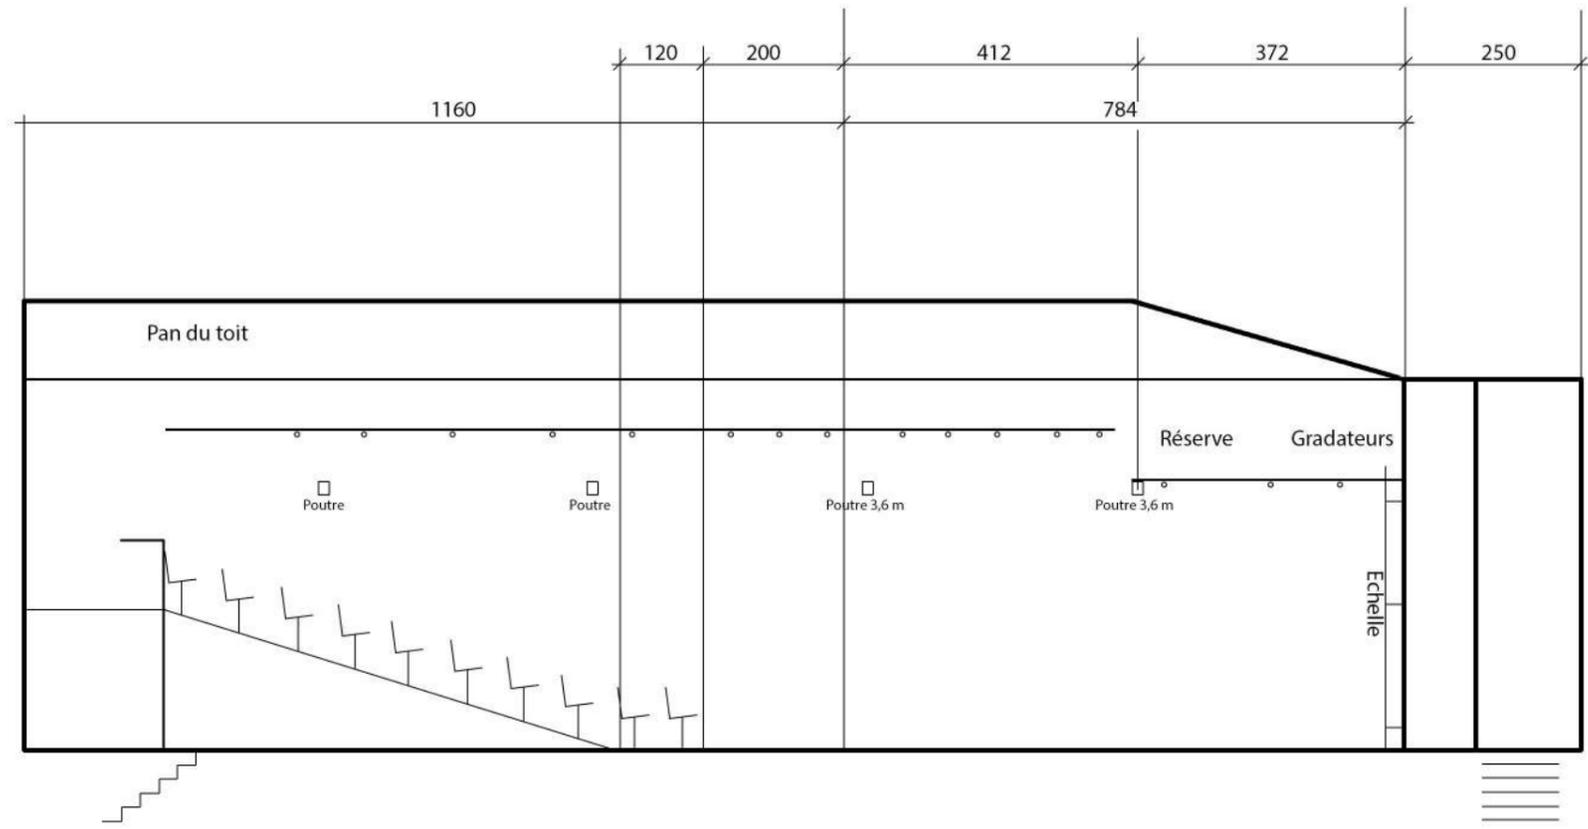


◦ = perche vue dans l'axe cour - jardin (transv.)
 Hauteur perches dans la salle et sur le plateau :
 4 m 40 transversales
 4 m 45 longitudinales
 Hauteur perches dans les dégagements :
 3 m 75

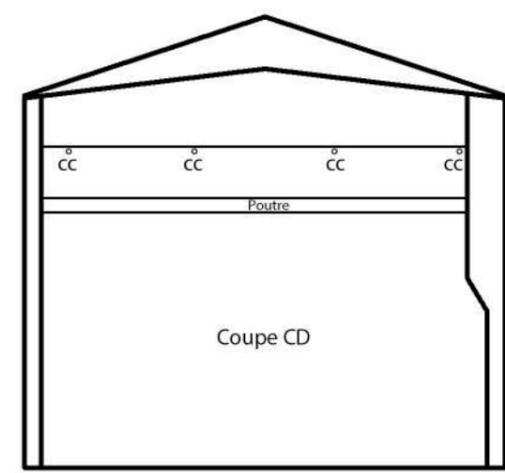

Maison poème - rue d'Ecosse, 30 - 1060 Bruxelles - +32 2 503 02 18

1 m

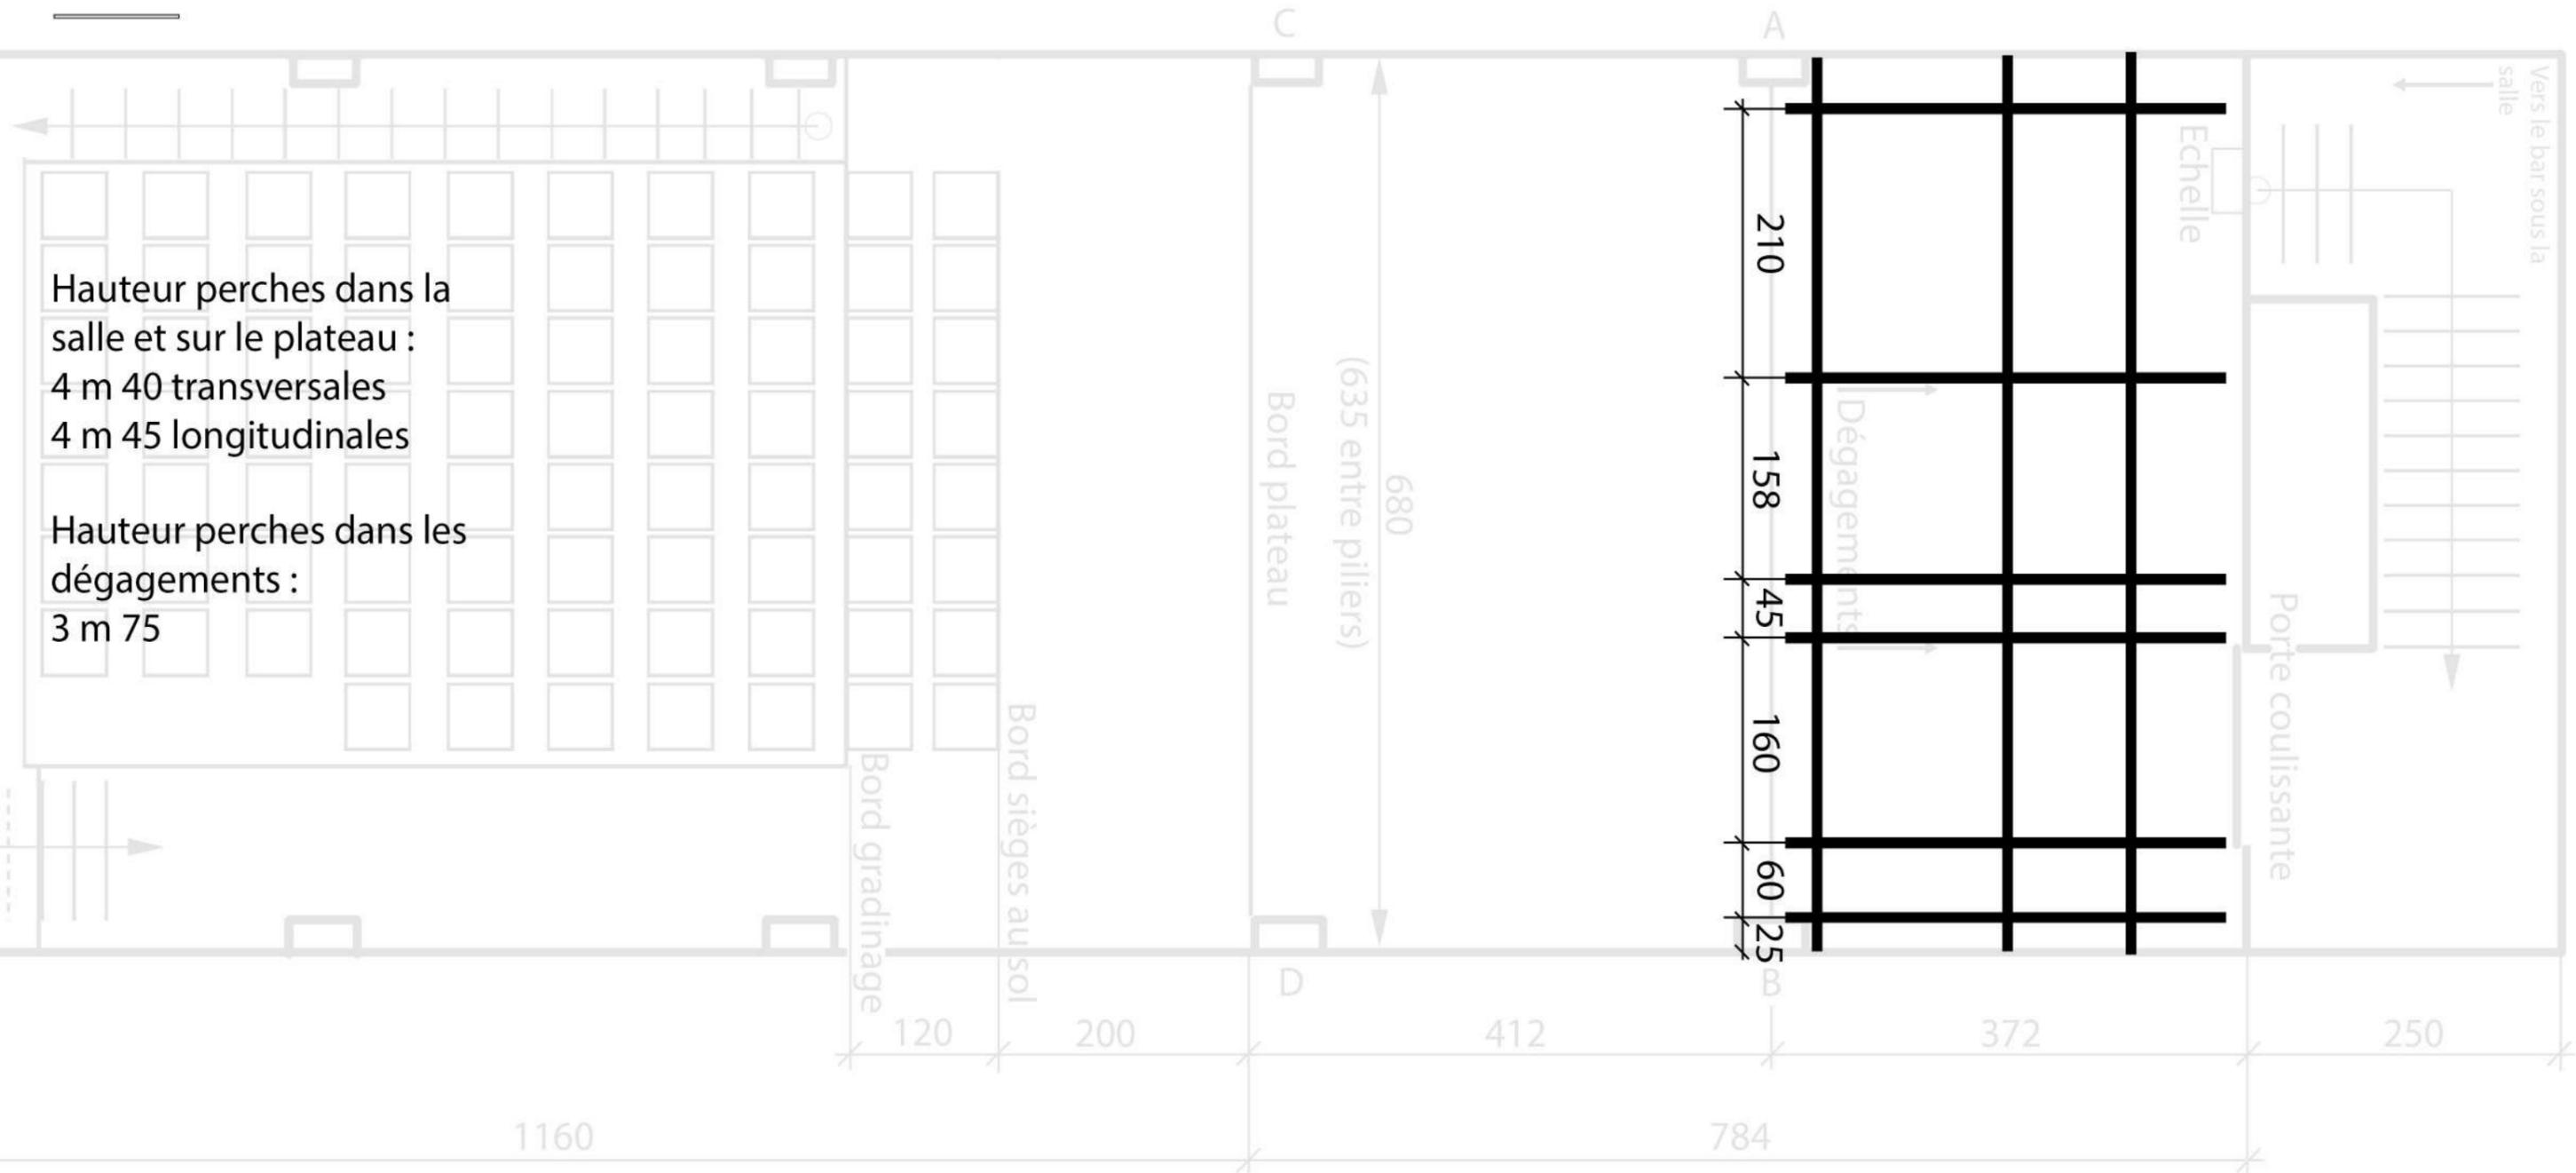


Maison poème - rue d'Ecosse, 30 - 1060 Bruxelles - +32 2 503 02 18

1 m

cc = chemin de câbles le long des perches

Hauteur perches dans la salle et sur le plateau :
4 m 40 transversales
4 m 45 longitudinales

Hauteur perches dans les dégagements :
3 m 75

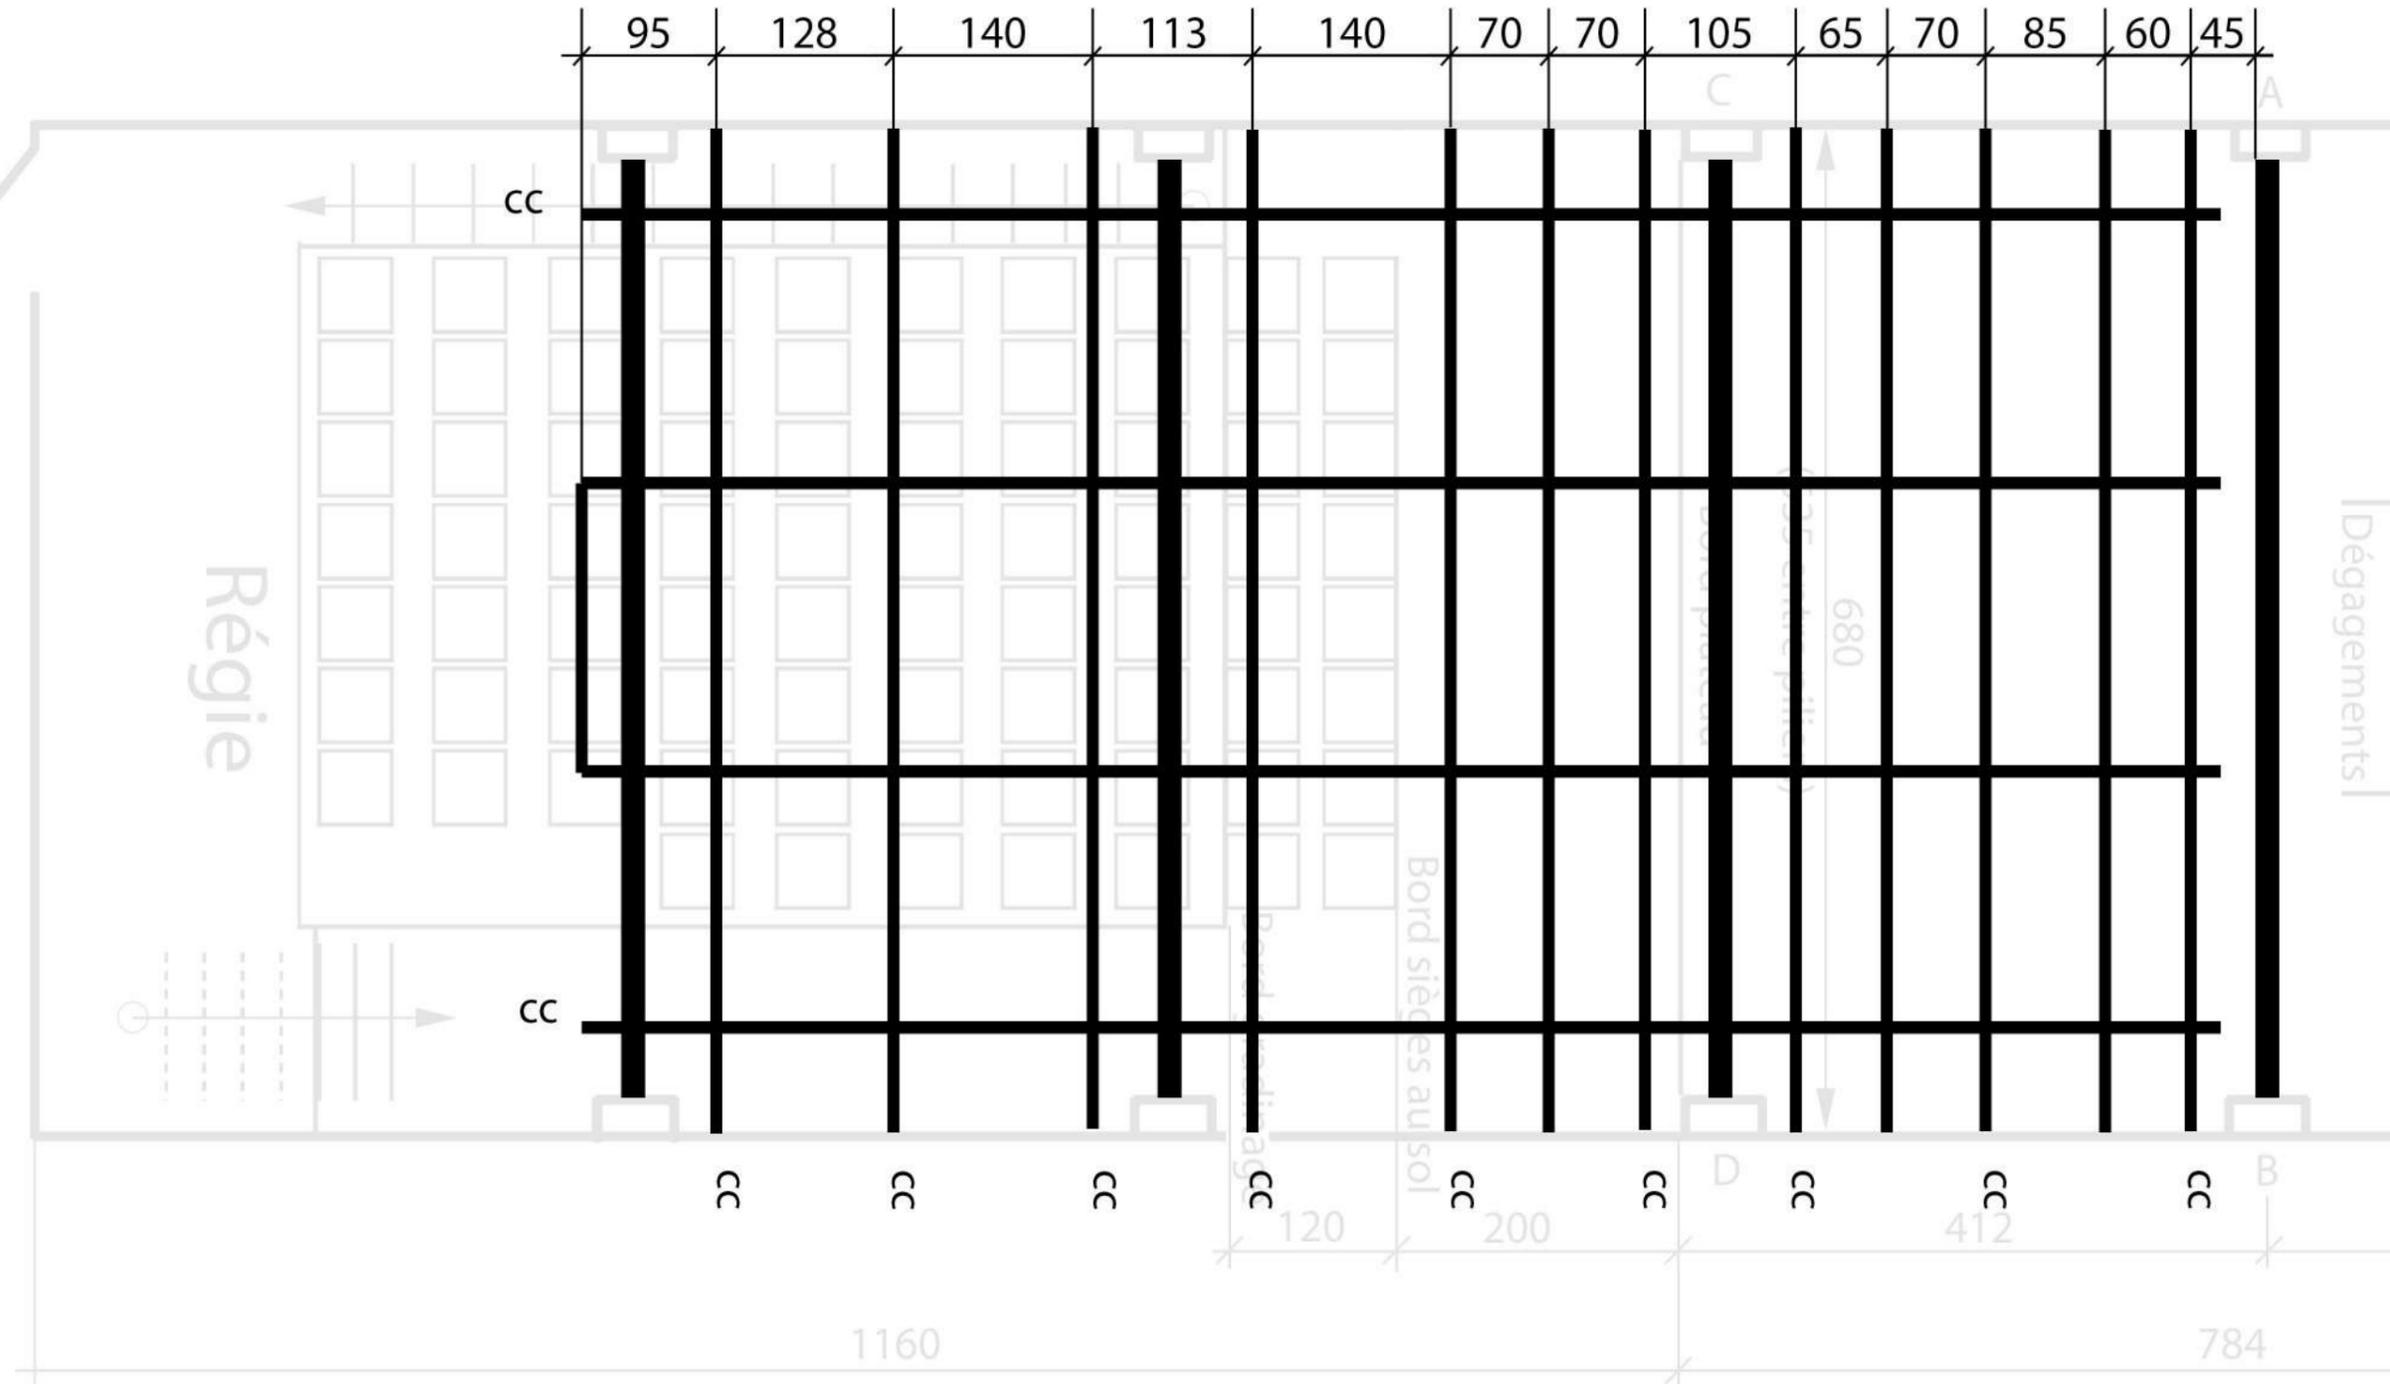

Maison Poème - SALLE

FICHE TECHNIQUE

(Version non complète du 07/05/2022)



1. PLATEAU :

- **Largeur** : environ **6m** à l'avant scène
- **Profondeur** : **9,2m** du bord de scène jusqu'au mur de fond.
- **Hauteur sous perche** : **4,39m**.
- **Hauteur sous poutres** : **3,6m**
- **Hauteur sous perche sous les caillibottis** : **3,73m**.
- Murs en brique noire sans pensrillonage.
- Sol en béton lissé anthracite.
- Pas de frises.
- Pas de rideau de bord de scène.
- Pas de cadre de scène.
- 2 x Pains de fonte.
- Pas de coulisses.
- Loges situées dans le bâtiment adjacent (il faut sortir du bâtiment en passant dans la cour intérieure).

2. ECLAIRAGE

Découpes :

- 12 x ETC Source Four JR 25°-50° 575W (avec couteaux)

PC :

- 15 x JULIAT LUTIN 1kW (3 en face, 5 en contre, et 7 en spare).

Autres :

- 21 x PAR64 1kW (divers lampes)
- 10 x PAR56 court

Divers:

- 4 x platines de sol.
- Dimmers : 45 x 2 kW
- Puissance électrique maximale de 24 kW.
- 8 x RVE Performer 6 Circuits (de 1 à 48)
- 1 x ADB Eurorack 50 de 24 circuits (2 circuits défectueux)
- 1x jeu d'orgue RVE PICCOLO 24 (96 circuits – submasters, Mémoires temporisées ou en crossfade accessibles, effets possibles. Enregistrement sur clé USB. ASCII lisible et retranscriptible via soft PC.)

3.SON :

Amplis :

- 1x d&B D6 (2 canaux)

Hauts parleurs de façade :

- 2x d&B E12 - D
- 2x d&B E12 - SUB

Hauts parleurs Retours:

- 2x dB technologies Flexys F12 (Enceinte active 12"/1" 800 Watt)

Table de mixage:

- 1 x Console numérique Yamaha 01V 96

Micros :

- 3 x SHURE SM 58

Di box :

- 1 x BSS AR 133

Accessoires :

- 2 x grand pied micro
- Multipaires de répartition des lignes, 16IN / 4 OUT sur le plateau à jardin au proche, 16IN / 4 OUT sur le plateau à jardin au lointain.

4.DIVERS :

- 1 x projecteur Vidéo Panasonic (PT-DW6300 WXGA) relié à la régie en VGA
- PAS DE HDMI !!!
- VP installé au dessus du public.
- Écran de projection en polichinelle motorisé (dans le grill à 6m du bord plateau), 4,9m x 3,5m (taille jusqu'au sol).
- PAS de liaison Intercom !
- Piano droit Yamaha U3 noir.

6.SALLE :

- 69 places en gradin sur 9 rangs (6 rangées de 8 sièges + 3 rangées de 7 sièges)

7. PARKING & VOISINAGE :

Le lieu ne peut pas fournir de places de parking.

Nous demandons à chacun-e de respecter le voisinage concernant le bruit devant le lieu, ainsi que dans la cour arrière.